

PIANTA PIANO TERRA  
scala 1:50

FOTOINSERIMENTI

vista 1


vista 2



PROSPETTO SUD  
scala 1:50



PROSPETTO NORD  
scala 1:50

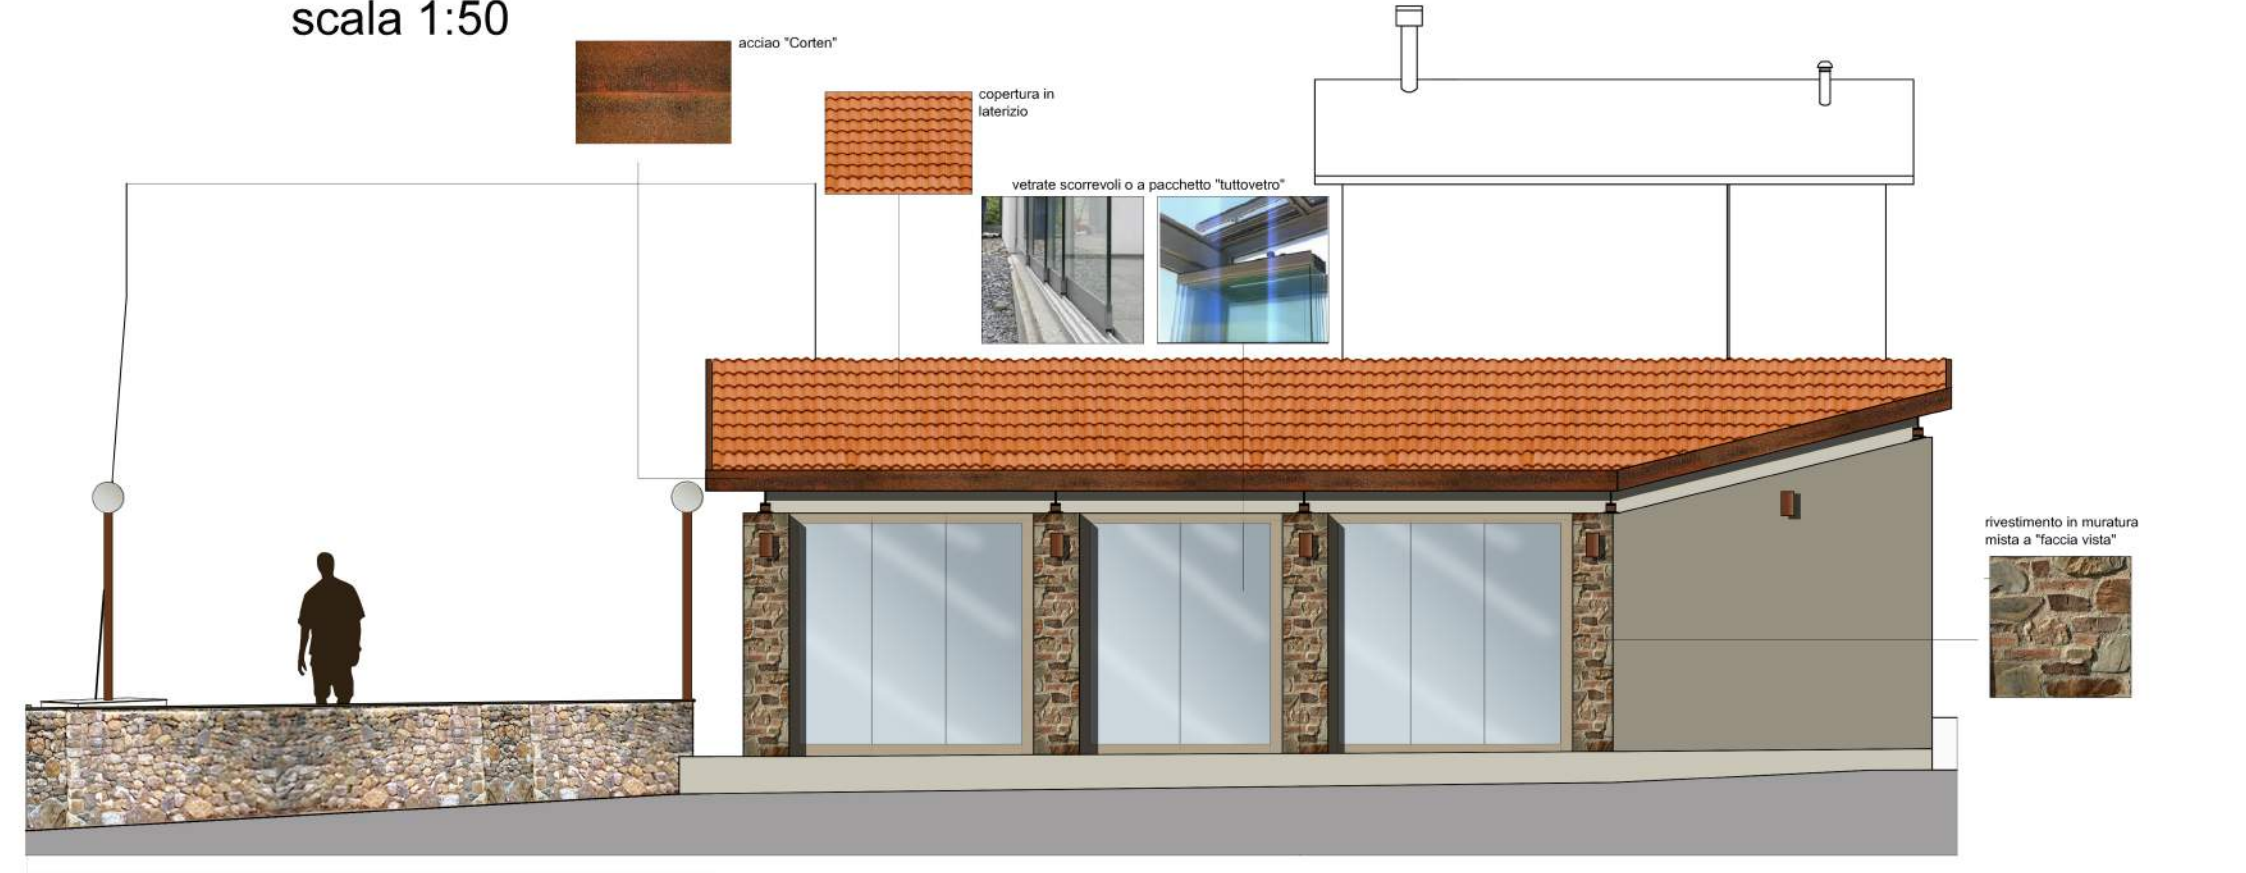

PROSPETTO EST  
scala 1:50



STUDIO TECNICO  
GEOMETRA SIBALDI MARCO  
via Borgo Strada n°11 - 51100 - Pistoia

PROPRIETA': Onore e Lavoro 1880  
Progetto per realizzazione bar-pizzeria a  
Castello di Cireglio.  
Via Castello di Cireglio, Loc. Castello di  
Cireglio - Pistoia-